


Блок А - 88

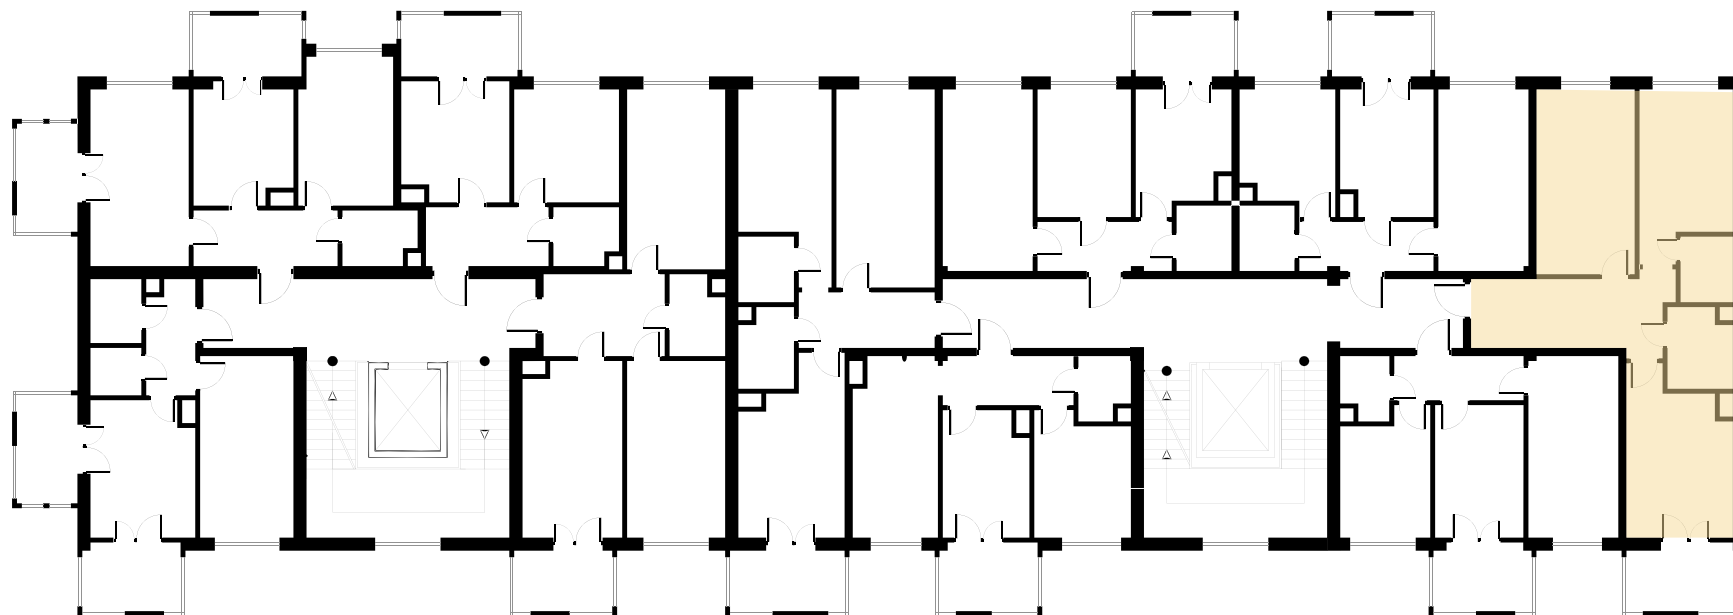

2-9 этажи

Тип 19

77.77 м²

общая площадь

